
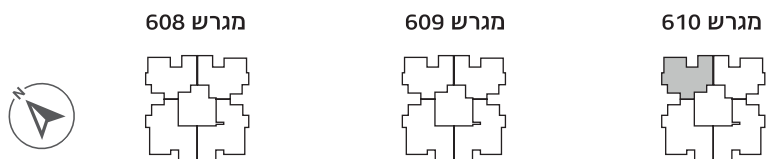


דירה	קומה
23	6
27	7
31	8
39	10

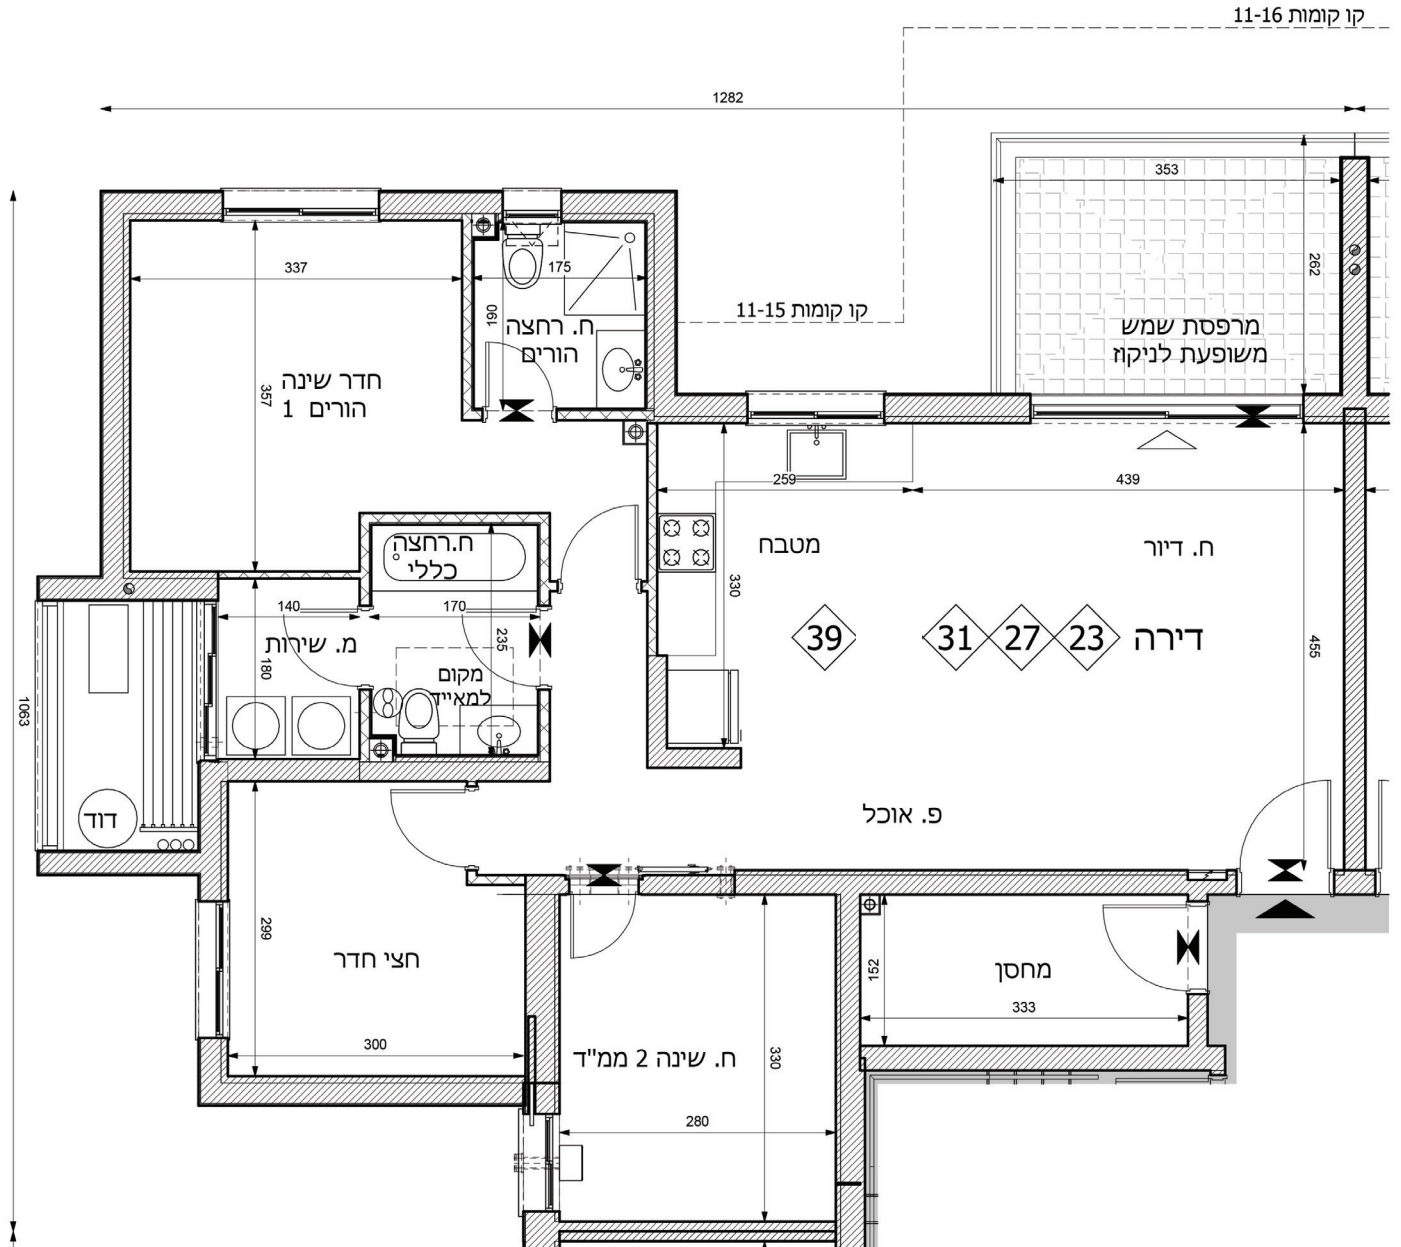

מובהר כי ההדמיות, תוכניות הדירה והמפרט הטכני בחוברת זו, הינם לצורכי המחשה בלבד ואינם מהווים כל מיצג מחייב מצד החברה. מובהר כי ייתכן והמבנה בפועל יהיה שונה מהמוצג בהדמיות ובתוכניות. את החברה יחייבו חוזה המכר, המפרט והתוכניות עליהן יחתמו החברה והרוכשים. הריהוט המוצג בהדמיות ובתוכניות הינו להמחשה בלבד ואינו חלק ממפרט הדירה. אין להתייחס למידותיו או לצורתו אלא רק למה שמופיע במפרט הטכני שעליו חתום הרוכש לצורך הזמנת ריהוט קבוע המשולב בחדרים. אין להסתמך על המידות המצוינות בתוכנית זו, אלא על המידות בפועל, תוכנית זו הוכנה לפי קבלת היתר בניה, את החברה תחייב אך ורק תוכנית המכר אשר תיחתם בחוזה. ט.ל.ח.